


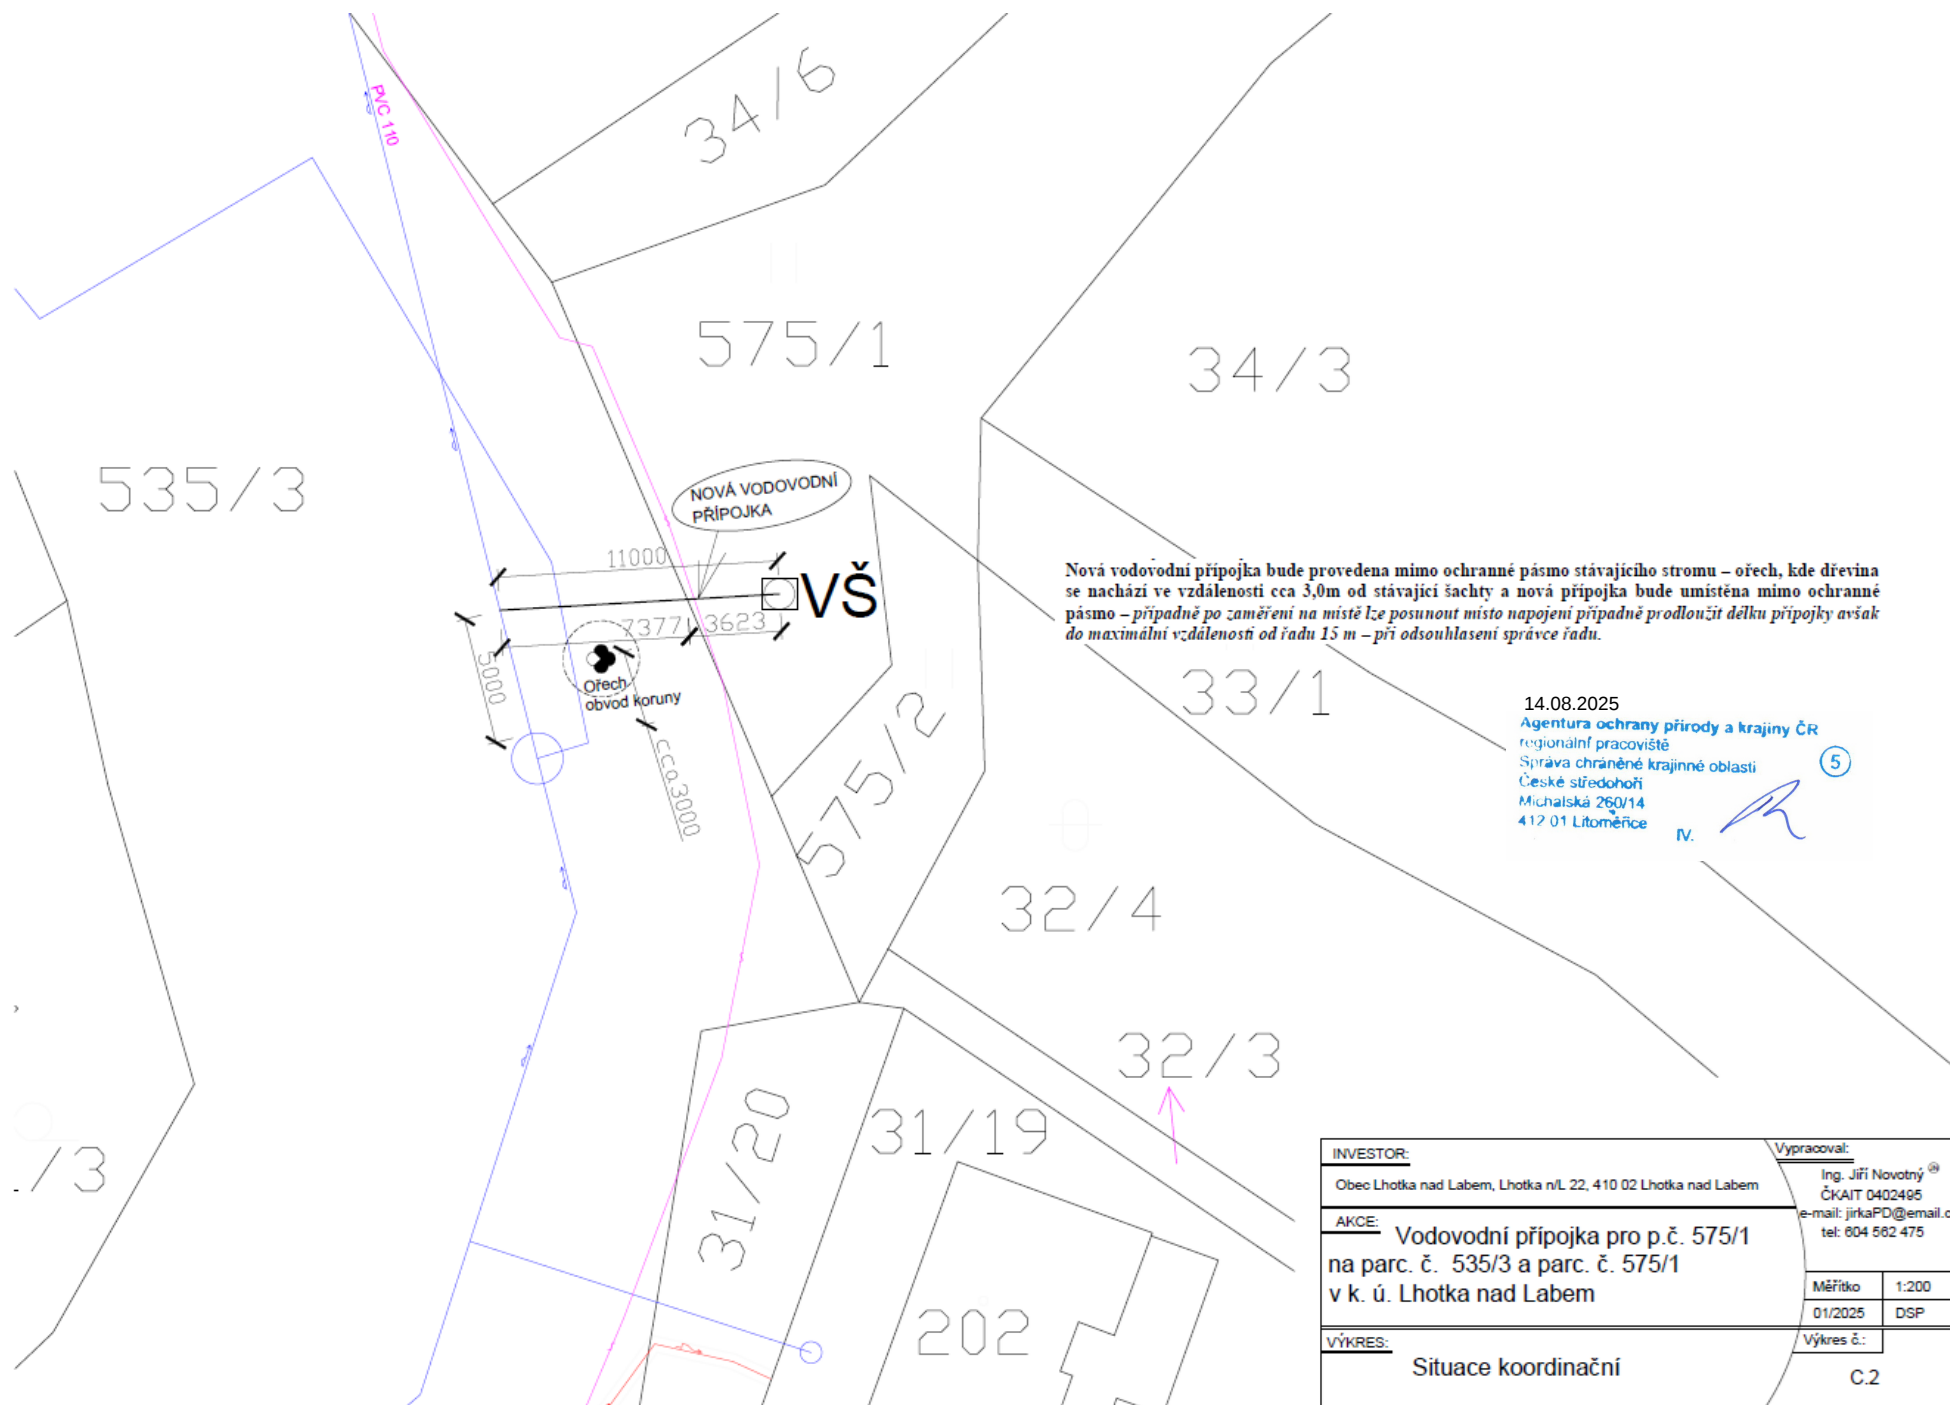

INVESTOR:		Vypracoval:	
Obec Lhotka nad Labem, Lhotka n/L 22, 410 02 Lhotka nad Labem		Ing. Jiří Novotný ® ČKAIT 0402495	
AKCE:		e-mail: jirkaPD@email.cz tel: 604 562 475	
Vodovodní přípojka pro p.č. 575/1 na parc. č. 535/3 a parc. č. 575/1 v k. ú. Lhotka nad Labem		Měřítko	1:200
VÝKRES:		01/2025	DSP
Situace koordinační		Výkres č.:	C.2